


# MC FRAME 10WD

DECKENEINBAURAHMEN FÜR MASSIVWÄNDE FÜR IS10W

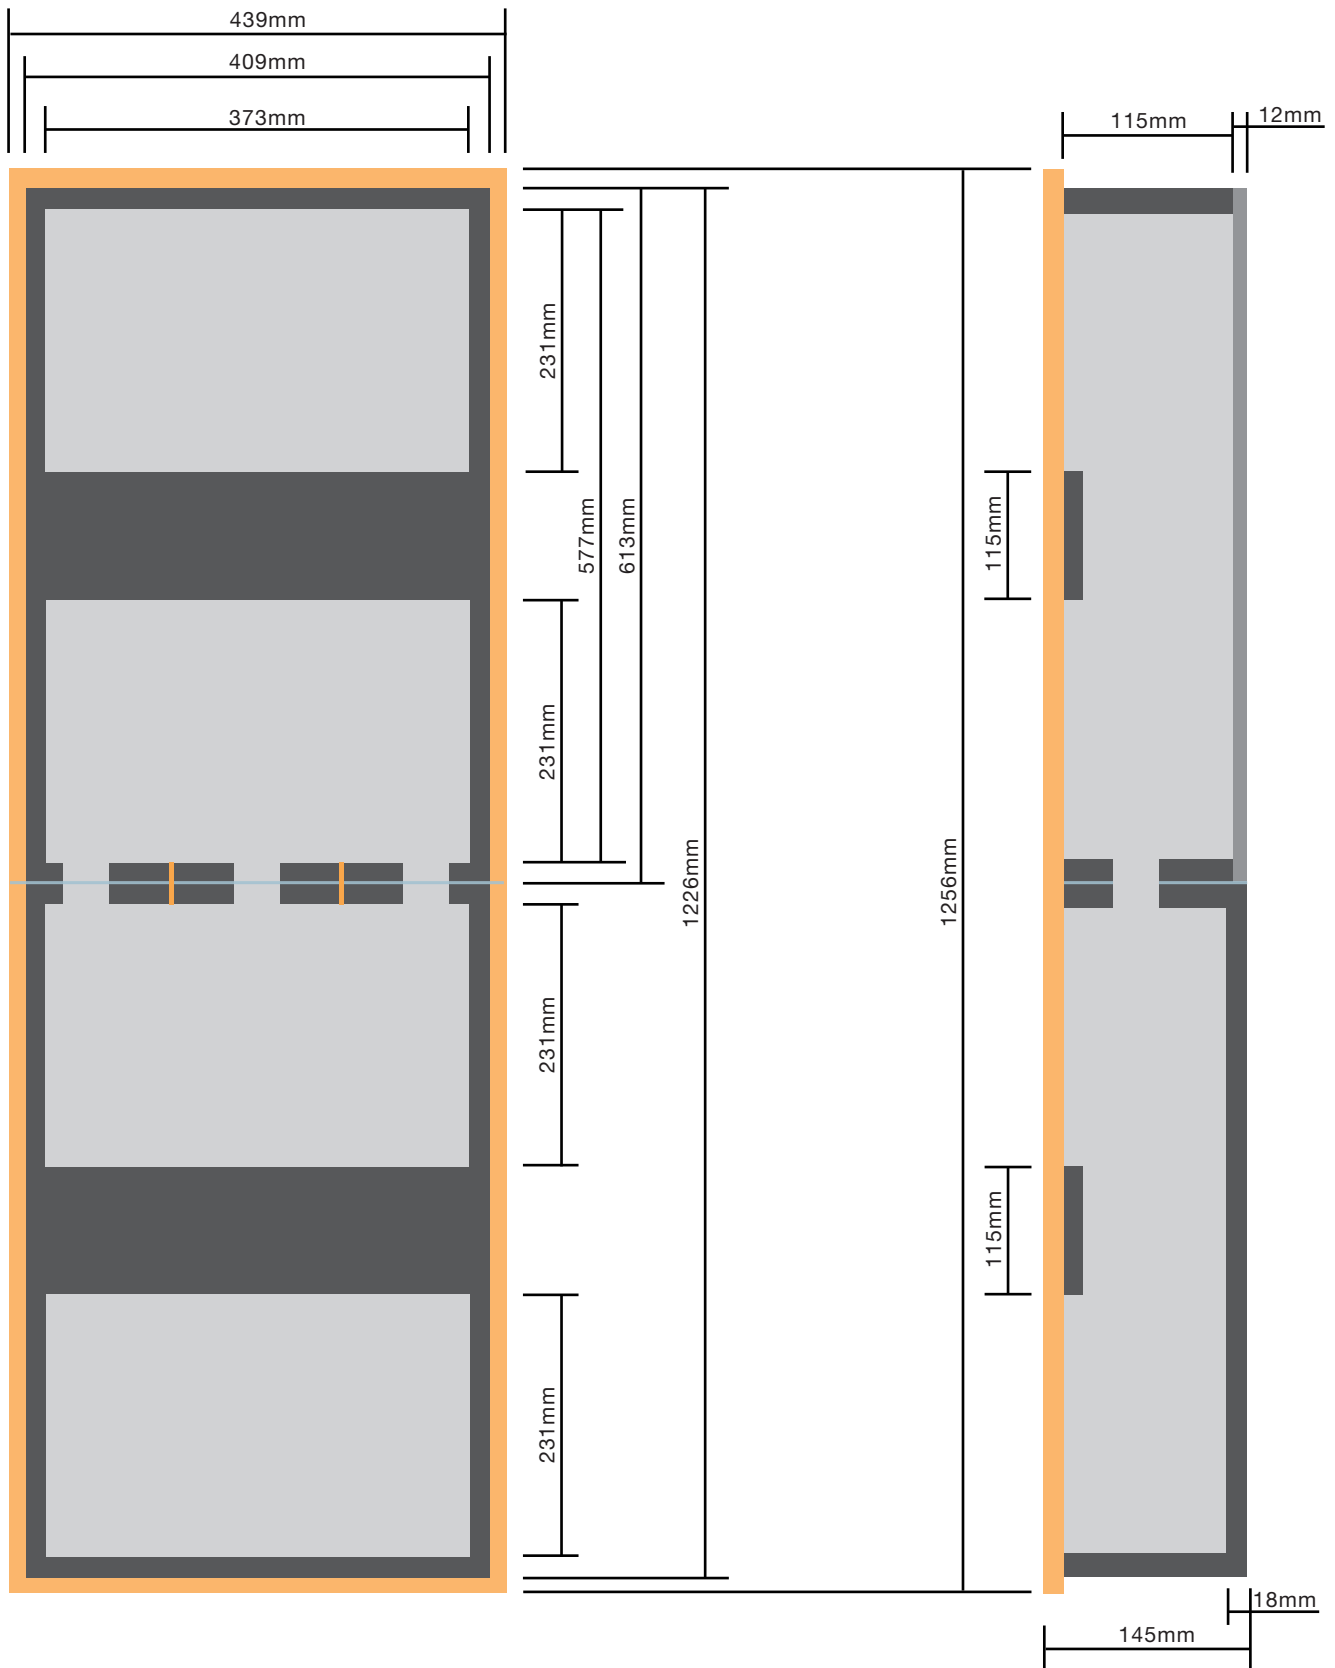

**DIESER EINBAURAHMEN EIGNET SICH AUCH FÜR DAS EINGIEßEN IN BETON.**

**Materialstärke** 18mm

**Breite** 439mm

**Höhe** 1256mm

**Tiefe** 115mm (+12mm, +18mm)

Dieser Einbaurahmen wird in 2 Segmenten geliefert. Beide Segmente müssen vor der Montage verbunden werden.